



PODPORA VODNÍHO REŽIMU NA FRÝDLANTSKU

Petr Dobrovský, jednatel

www.arr-nisa.cz



- VYHLEDÁVACÍ STUDIE
- KOORDINACE AKTIVIT
- PODPORA VĚCNÁ KONKRÉTNÍCH ŘEŠENÍ
- PROJEKTOVÁ PŘÍPRAVA
- INŽENÝRINK
- DOZOR PŘI REALIZACI
- DOTAČNÍ ŘÍZENÍ



ZADRŽENÍ VODY NA FRÝDLANTSKU

2018

VYHLEDÁVACÍ STUDIE

HISTORIE

NÁVRHY IZ

PŘEDJEDNÁNÍ




Legenda

POZEMKY SŠHL A KS

PŘEHLED ŘEŠENÉHO ÚZEMÍ
PŘÍLOHA Č. 1.2.

2018

VYHLEDÁVACÍ STUDIE

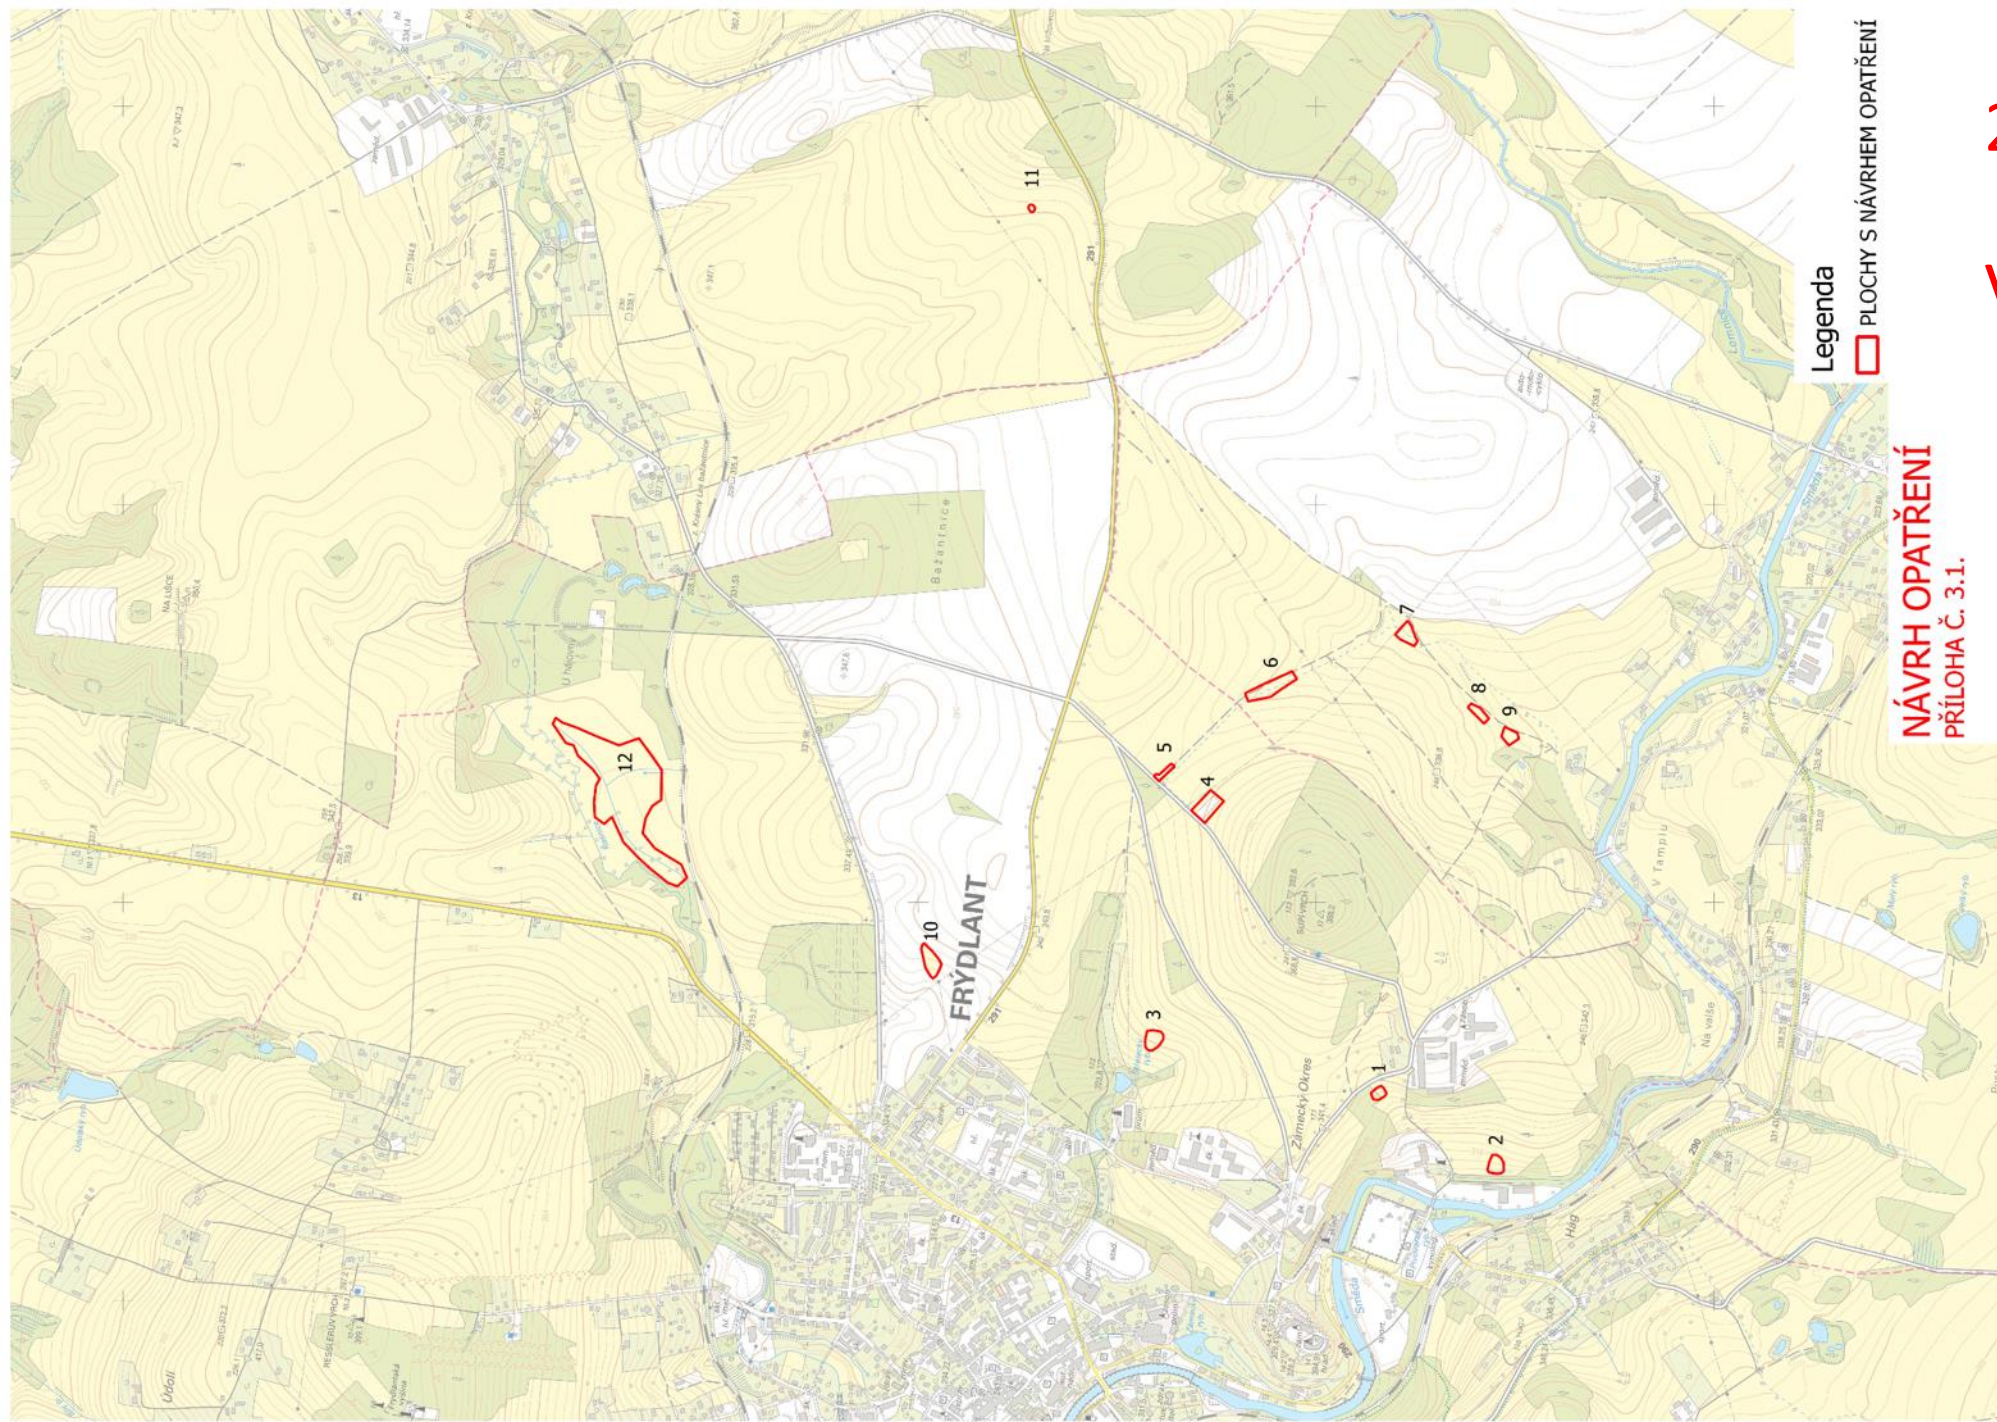

Legenda

□ PLOCHY S NÁVRHEM OPATŘENÍ


NÁVRH OPATŘENÍ
PŘÍLOHA Č. 3.1.

2018

VHODNÁ MÍSTA



LETECKÝ SNÍMEK 1961 - OTEVŘENÉ MELIORAČNÍ KANÁLY

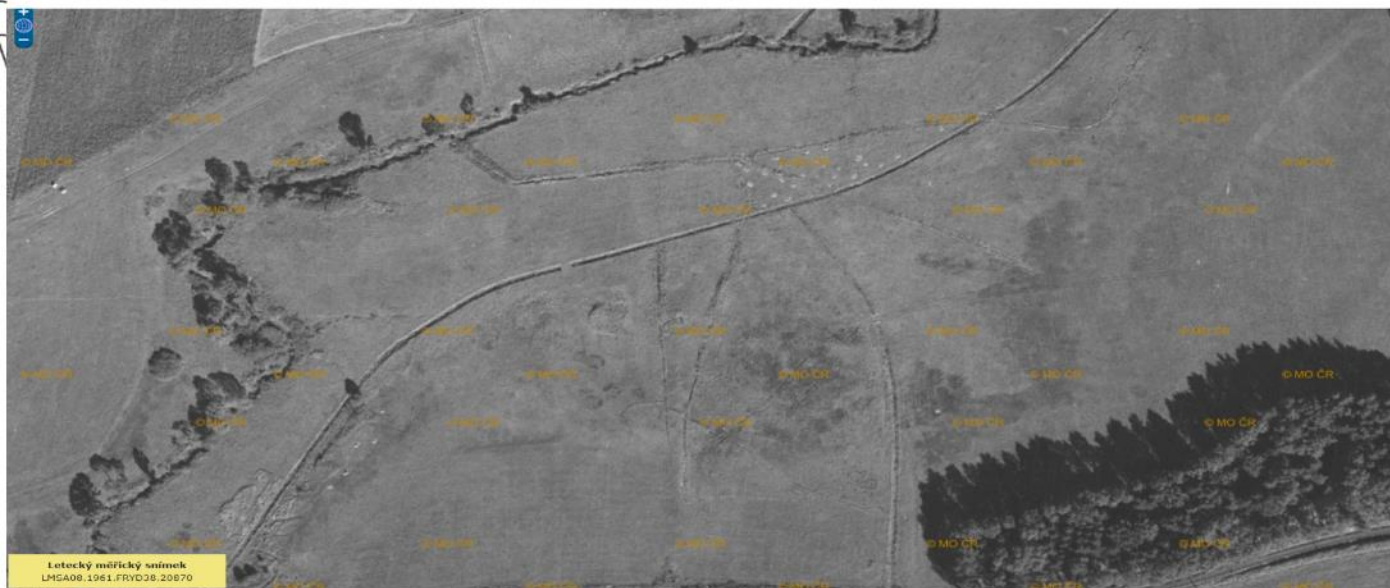

2018



HISTORIE

PROJEKTOVÁ DOKUMENTACE ODVODNĚNÍ 1957



2018

NÁVRHY
INVESTIČNÍCH
ZÁMĚRŮ A
PŘEDJEDNÁNÍ

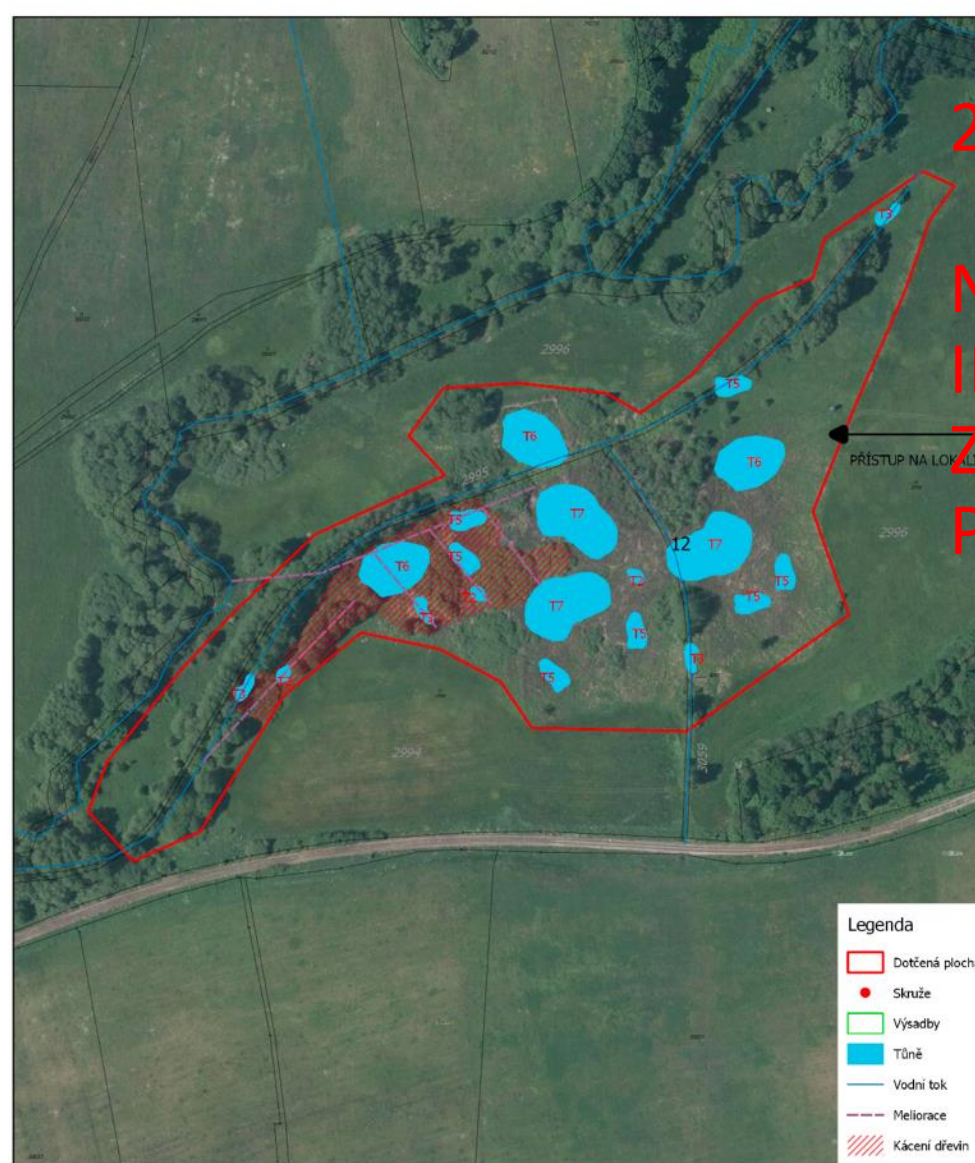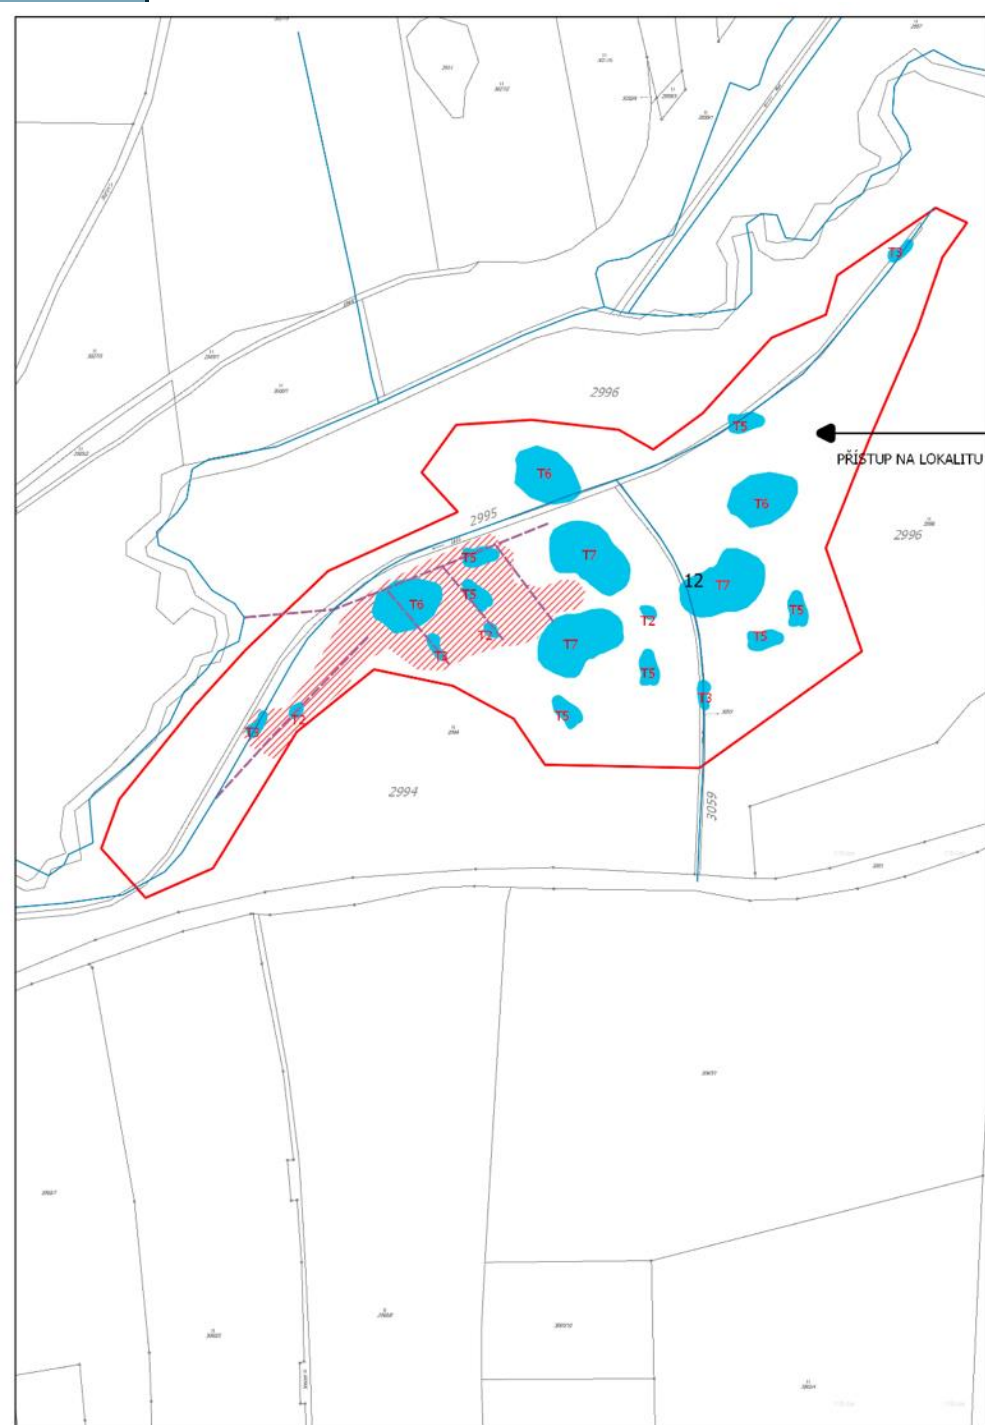

Legenda

- Dotčená plocha
- Skruže
- Výsadby
- Tůně
- Vodní tok
- Meliorace
- Kácení dřevin

LOKALITA 12

ARR - AGENTURA REGIONÁLNÍHO
RÓZVOJE SPOL. S R.O.
U JEZU 525/4, 460 01 LIBEREC
www.arr-nisa.cz

STUPEŇ DOKUMENTACE:
INVESTIČNÍ ZÁMĚR

OBJEDNATEL:
LIBERECKÝ KRAJ
ODBOR ŽIVOTNÍHO PROSTŘEDÍ A ZEMĚDĚLSTVÍ

Obsah: Návrh opatření letecký snímek - KN

Datum:
11/2018

Autor: Ing. Dobrovský
Schválil: Ing. Dobrovský

Příloha č. 2


Měřítko: 1:1500

2019 - 2020
PROJEKTOVÁ DOKUMENTACE


2020

PROJEKTOVÁ
DOKUMENTACE

PROJEKTOVÁ DOKUMENTACE ODVODNĚNÍ 1957

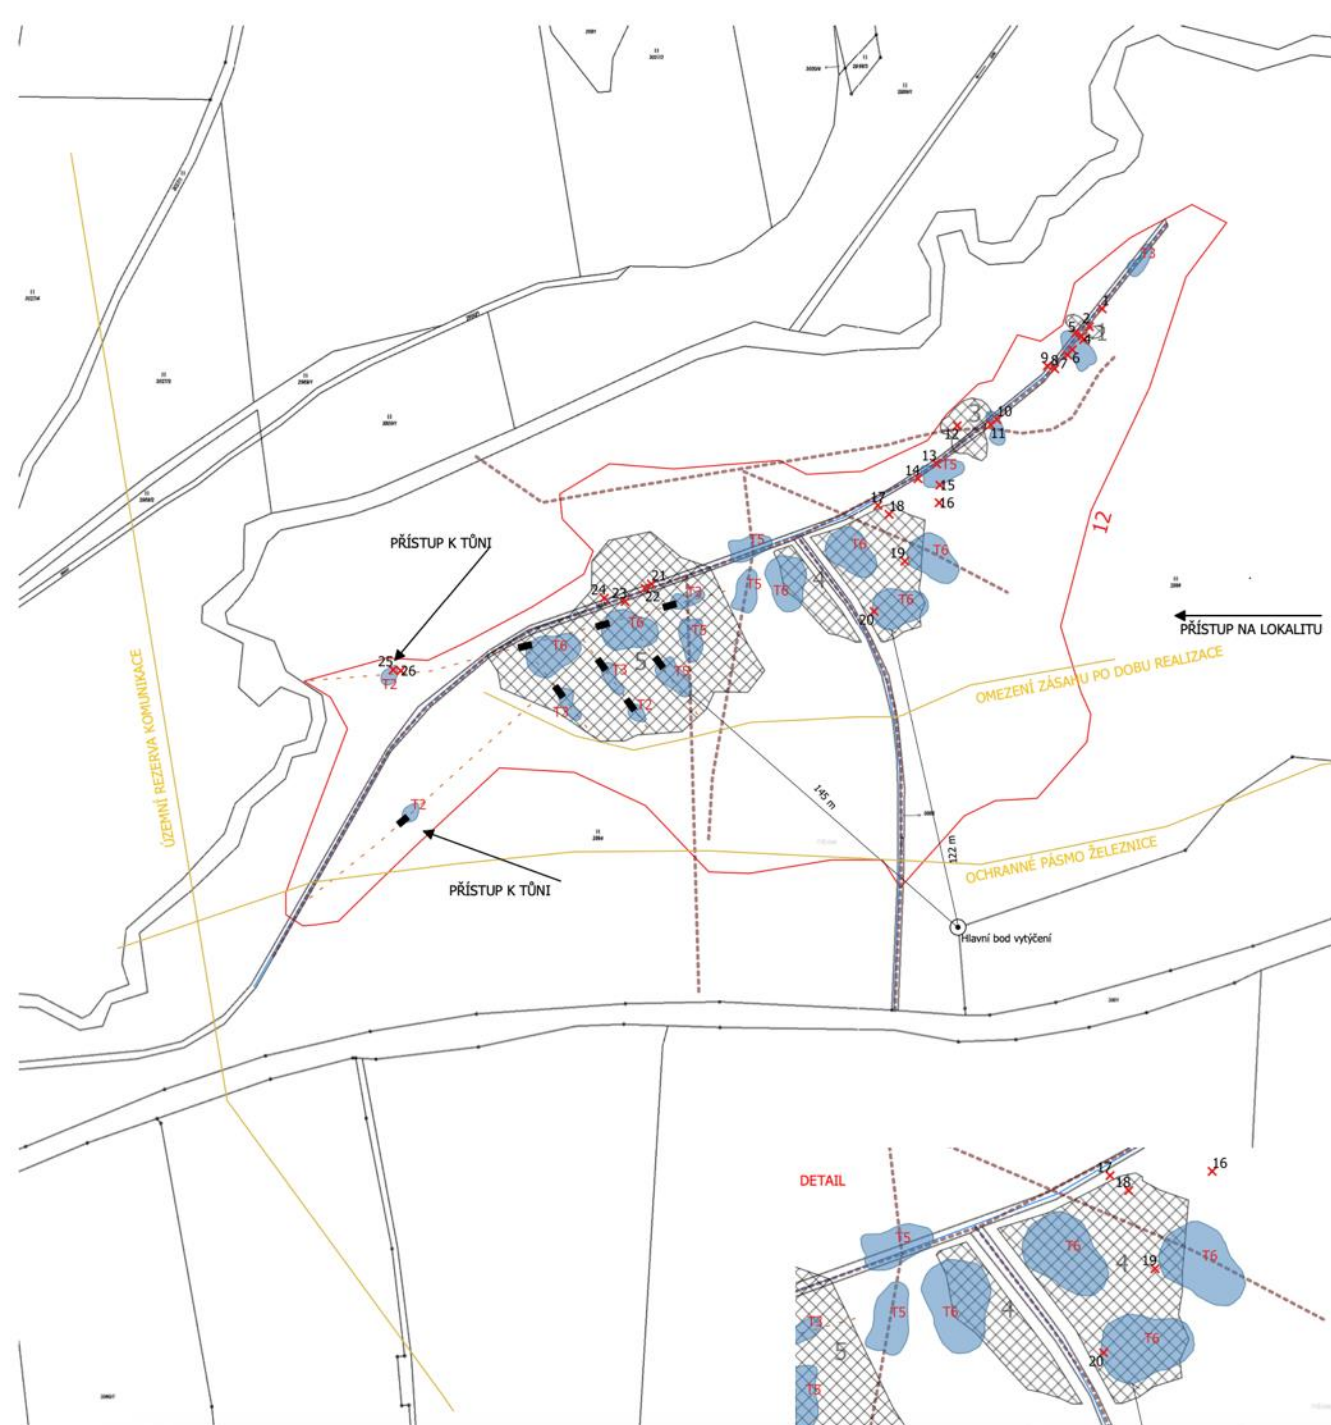



- ZÁJMOVÉ ÚZEMÍ
- TŮŇE
- x KÁČENÍ STROMŮ
- ODSTRANĚNÍ KŘOVIN
- MELIORACE
- MELIORAČNÍ HLAVNÍKY
- VODNÍ TOK
- ODSTRANĚNÍ MELIORACE
- ŠACHTA MELIORACE

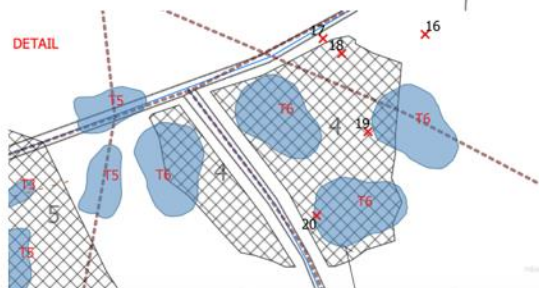

<p>OPATŘENÍ PRO ZADRŽENÍ VODY VE VYBRANÝCH LOKALITÁCH NA FRÝDLANTSKU I</p>		<p>ARR - AGENTURA REGIONÁLNÍHO ROZVOJE SPOL. S R.O. U JEZU 525/4, 460 01 LIBEREC www.arr-nisa.cz</p>	
<p>STUPEŇ DOKUMENTACE: DSP</p>		<p>OBJEDNATEL: LIBERECKÝ KRAJ, U JEZU 642, 2A, LIBEREC</p>	
<p>OBSAH: KOORDINAČNÍ VÝKRES LOK. 12 KN</p>		<p>DATUM: 6/2020</p>	<p>AUTOR: ING. DOBROVSKÝ SCHVÁLIL: ING. DOBROVSKÝ</p>
<p>PRÍLOHA: C.3.F_KN</p>	<p>MĚŘÍTKO: 1: 2000</p>		

2020

PROJEKTOVÁ
DOKUMENTACE

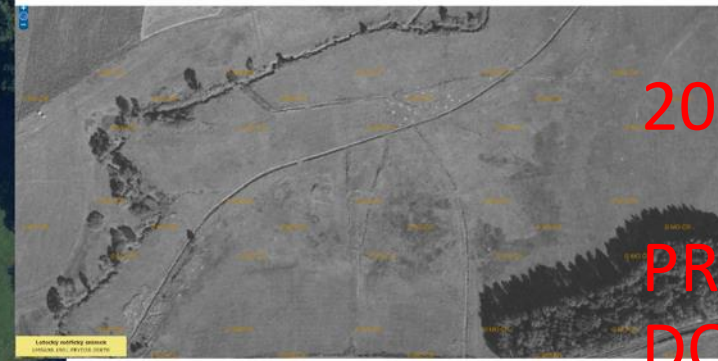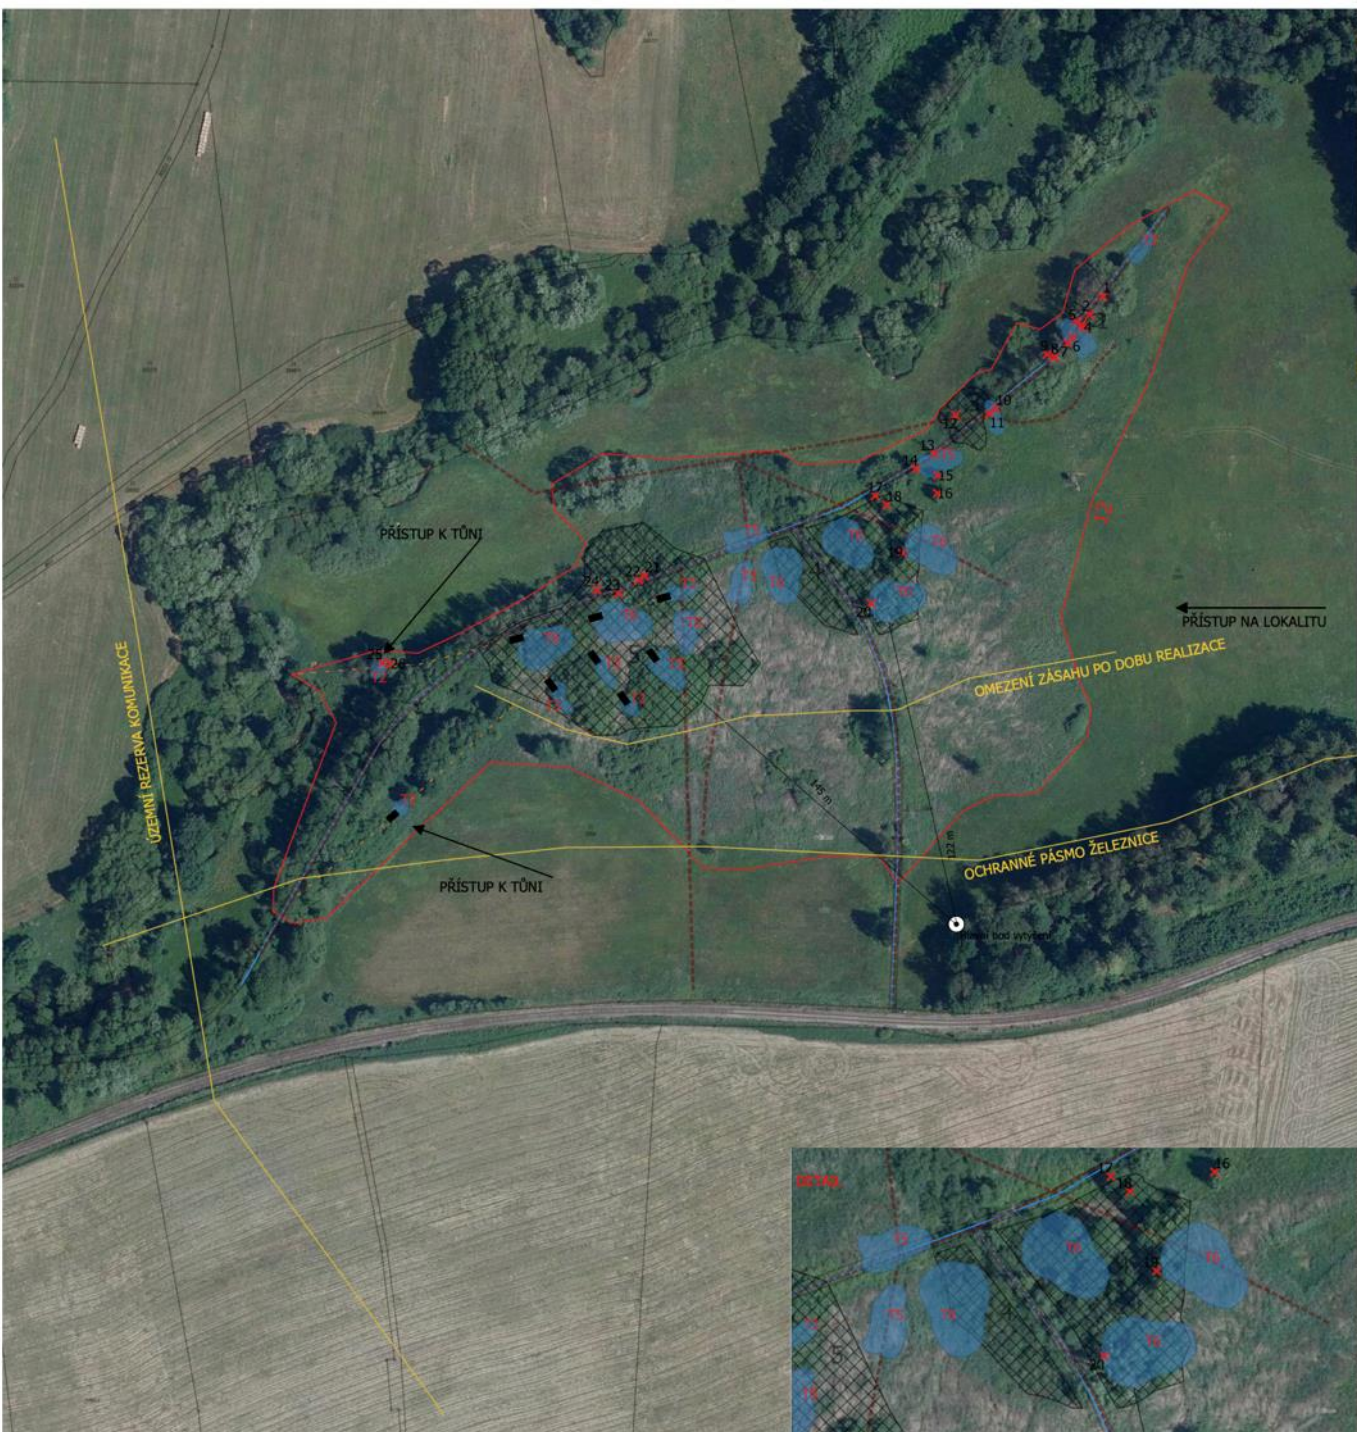

PROJEKTOVÁ DOKUMENTACE ODVODNĚNÍ 1957




- ZÁJMOVÉ ÚZEMÍ
- TŮNĚ
- x KÁCENÍ STROMŮ
- ODSTRANĚNÍ KŘOVIN
- MELIORACE
- MELIORAČNÍ HLAVNÍKY
- VODNÍ TOK
- ODSTRANĚNÍ MELIORACE
- ŠACHTA MELIORACE



OPATŘENÍ PRO ZADRŽENÍ VODY VE VYBRANÝCH LOKALITÁCH NA FRÝDLANTSKU I		ARR - AGENTURA REGIONÁLNÍHO ROZVOJE SPOL. S R.O. U JEZU 525/4, 460 01 LIBEREC www.arr-nisa.cz	
STUPEŇ DOKUMENTACE: DSP		OBJEDNATEL: LIBERECKÝ KRAJ, U JEZU 642, 2A, LIBEREC	
OBSAH: KOORDINAČNÍ VÝKRES LOK. 12 ORTO		DATUM: 6/2020	AUTOR: ING. DOBROVSKÝ SCHVÁLIL: ING. DOBROVSKÝ
PŘÍLOHA: C.3.F_ORTO	MĚŘÍTKO: 1: 2000		

2020


PROJEKTOVÁ DOKUMENTACE

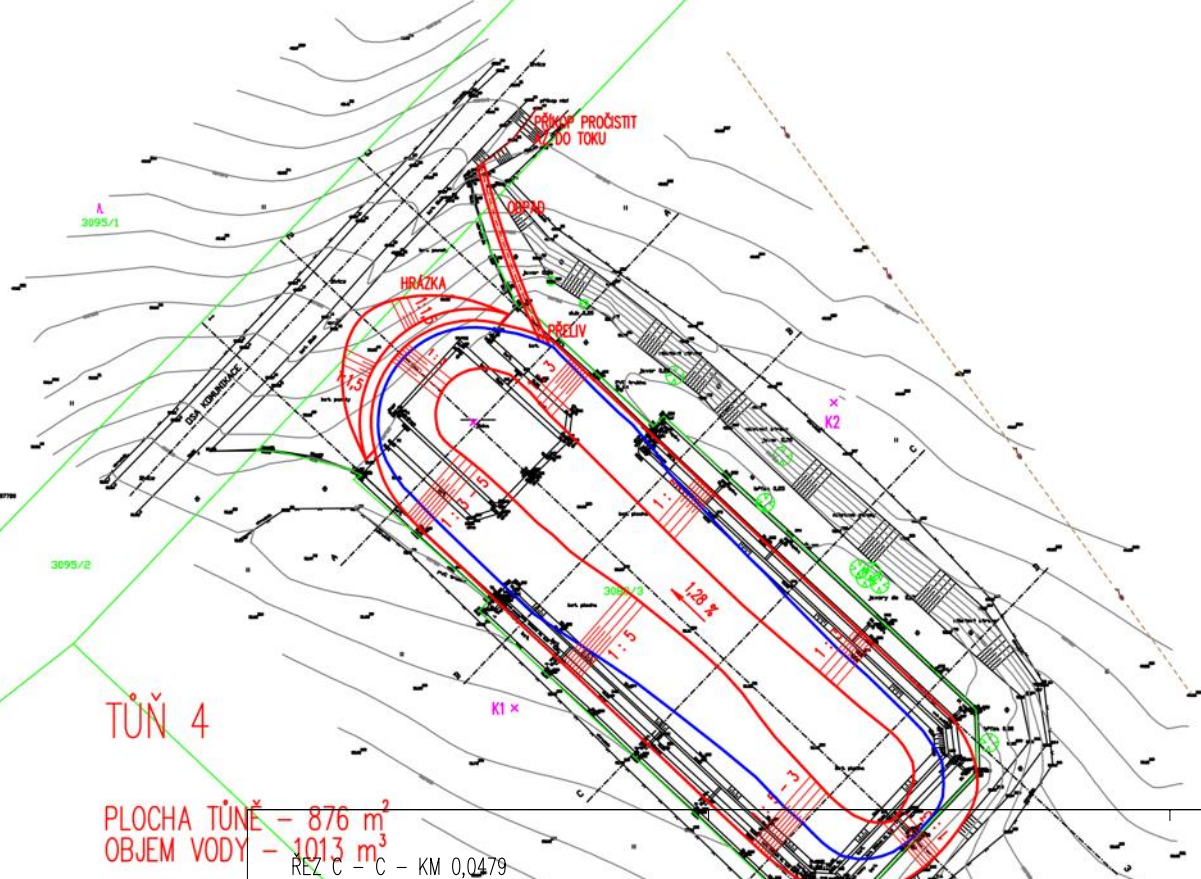


TUŇ 4

PLOCHA TŮNĚ - 876 m²
OBJEM VODY - 1013 m³

REZ C - C - KM 0,0479

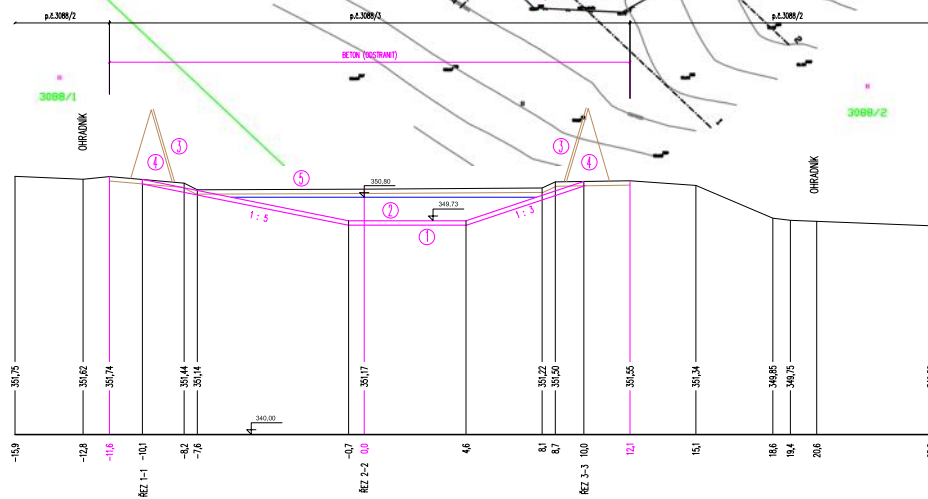

ŘEZ D - D - KM 0,0629

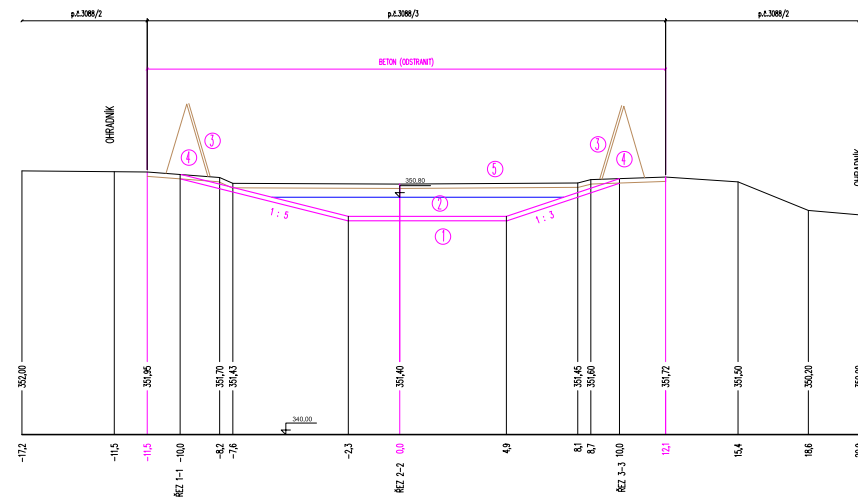

- ① DOVOZ ZEMNÝ Z LOKALITY 6, ZHUŤNĚ VE VRSŤE 200 mm
- ② OŠETŘIT TRAVNÍ SEMENEM

BORÁČÍ PRÁCE


- ③ ŽELEZOBETONOVÉ PANELE DEMONTUJE A DOVEZE ŠSHL FRÝDLANT
- ④ ŽELEZOBETONOVÉ STOKY LIKVIDOVAT V RECYKLAČNÍM CENTRU (Z7 KS)
- ⑤ ŽELEZOBETONOVÉ DNO VYBORAT A LIKVIDOVAT V RECYKLAČNÍM CENTRU
- ⑥ ŽELEZOBETONOVÁ JMK A ZDI VYBORAT A LIKVIDOVAT V RECYKLAČNÍM CENTRU

INVESTOR: LIBERECKÝ KRAJ	KRAJ: LIBERECKÝ	KATASTRÁLNÍ OZEMÍ: RASPEŇAVÁ, FRÝDLANT	ADRESA: U Jezu 525/4 460 01 Liberec
VYPRACOVÁVATEL: ING. VYŠŤÁNA, ING. VEJVALKOVÁ	AKCE: OPATŘENÍ PRO ZADRŽENÍ VODY VE VYBRANÝCH LOKALITÁCH NA FRÝDLANTSKU II.	DATUM: 10.2020	STUPEŇ: DSP/DPS


INVESTOR: LIBERECKÝ KRAJ	KRAJ: LIBERECKÝ	KATASTRÁLNÍ OZEMÍ: RASPEŇAVÁ, FRÝDLANT	KV4-MV AQUA group, s.r.o. Dominova 2463/15 158 00 Praha 5
VYPRACOVÁVATEL: ING. VYŠŤÁNA, ING. VEJVALKOVÁ, Bc. VEJVALKOVÁ	AKCE: OPATŘENÍ PRO ZADRŽENÍ VODY VE VYBRANÝCH LOKALITÁCH NA FRÝDLANTSKU II.	DATUM: 10.2020	STUPEŇ: DSP/DPS
PRŮŘEZ: LOKALITA 4	MĚRITKO: 1 : 100	Č. PRŮŘEZU: D.3.4b	POČET A4: 5 A4

2020

PROJEKTOVÁ DOKUMENTACE

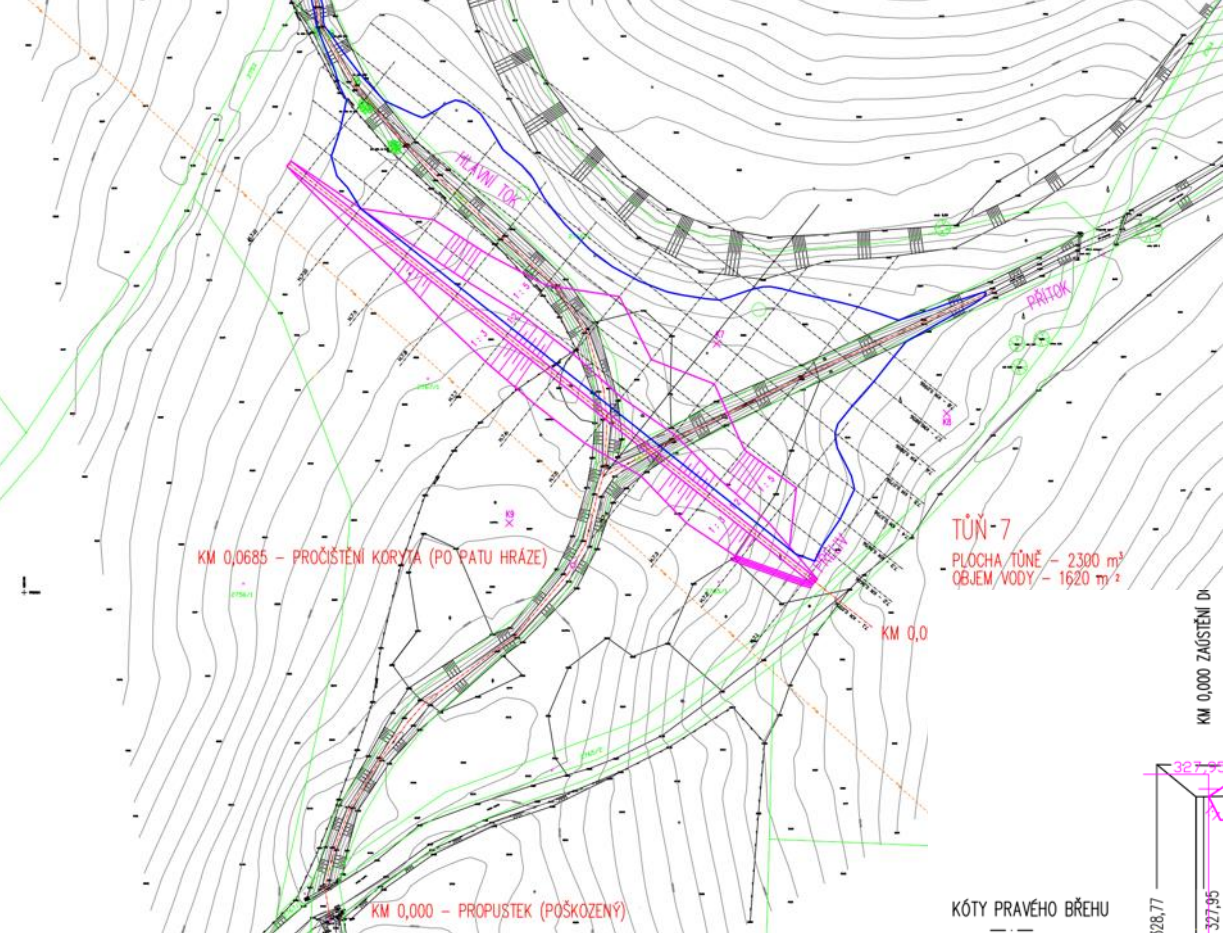

TŮŇ 7
PLOCHA TŮŇE - 2300 m²
OBJEM VODY - 1620 m³

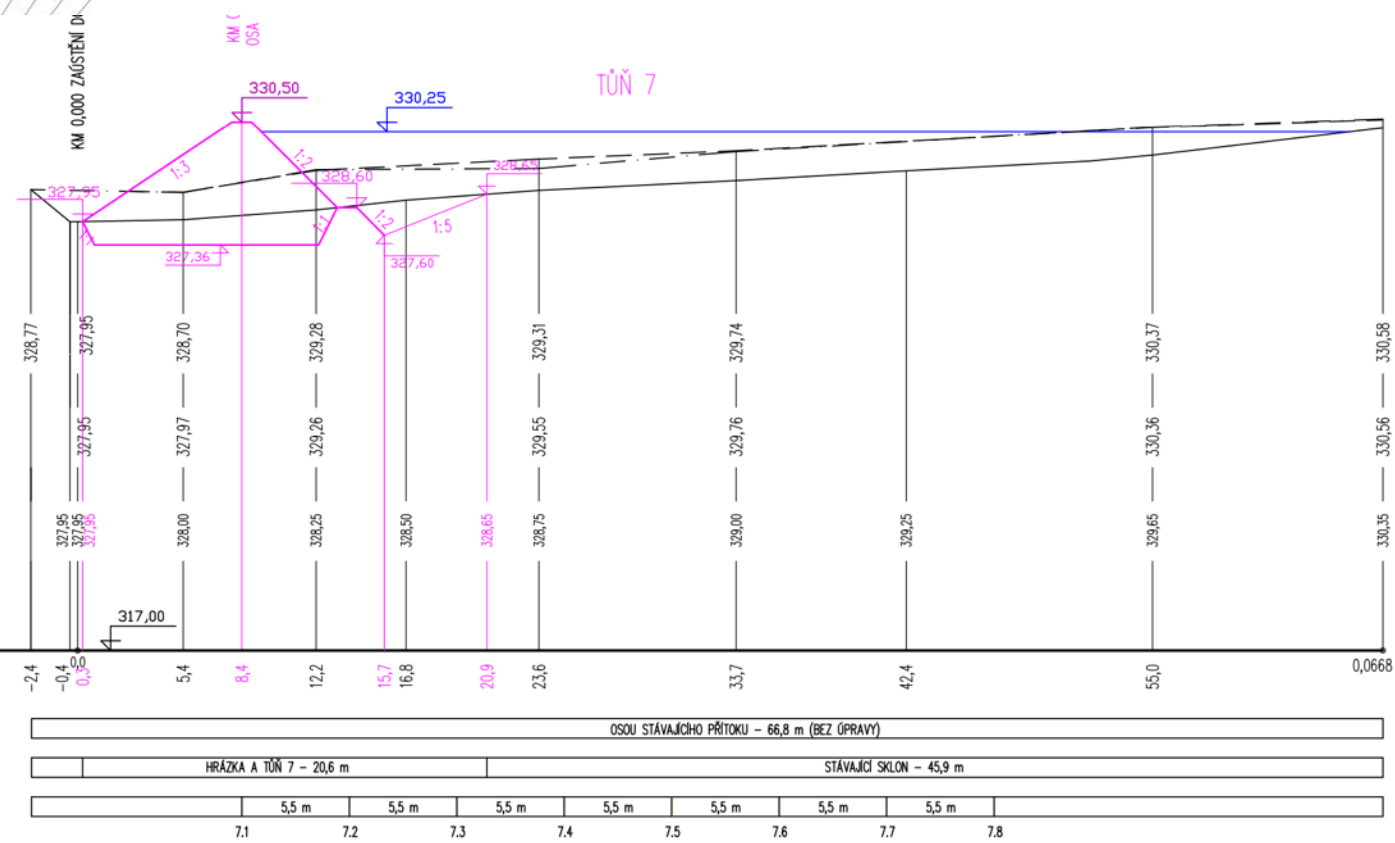

KÓTY PRAVÉHO BŘEHU

KÓTY LEVÉHO BŘEHU

KÓTY DNA

SROVNÁVACÍ ROVINA

STANIČENÍ (KM,M)

POMĚRY SMĚRU

POMĚRY SKLONU

ČÍSLA A VZD.PŘ.ŘEZŮ

2020 - 2022
INŽENÝRINK

- Část I – ohlášení
- Část II – stavební povolení



STAVEBNÍ
POVOLENÍ

2023 - 2024
DOTAČNÍ ŘÍZENÍ

- VÝZVY OPŽP
- ZMĚNA PROGRAMOVÉHO
OBDOBÍ
- ZMĚNA PŘÍSTUPU



ZMĚNY PD

POUČENÍ

- Konzultuj, ale nespoléhej
- Podoba úředního řízení záleží na úředníkovi
- Časová rezerva nutná
- Finanční rezerva nutná
- Dotace?



ARR – AGENTURA REGIONÁLNÍHO ROZVOJE spol. s r.o.

U JEZU 525/4, 46001 LIBEREC

www.arr-nisa.cz